


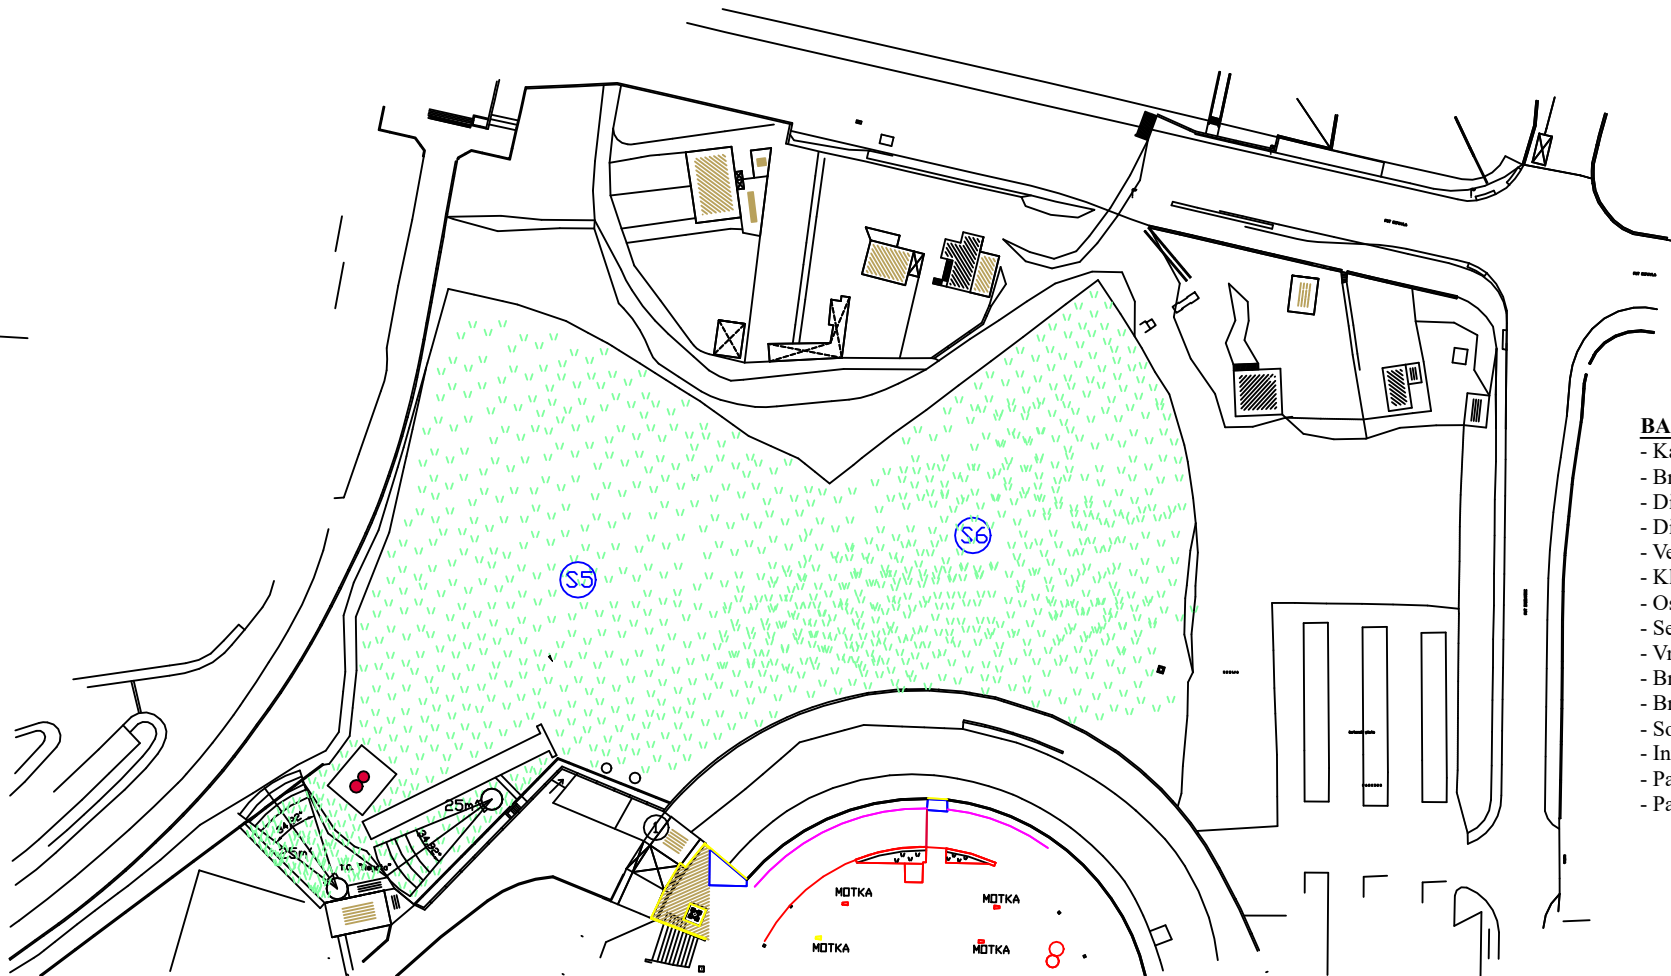

### **BACALIŠTE**

- Kapacitet gledališta: -
- Broj borilišta : 1
- Dimenzije terena 41,6m x 24,00m
- Dimenzije prostora za zagrijavanje 45,20m x 27,50m
- Ventilacija : -
- Klimatizacija: -
- Osvjetljenje LUX: -
- Semafor: -
- Vrsta podloge: TRAVA
- Broj svlačionica za ekipe: -
- Broj svlačionica za sudce: 4
- Soba za sastanke: DA
- Internet: DA
- Parking: DA
- Parking za autobuse: DA