


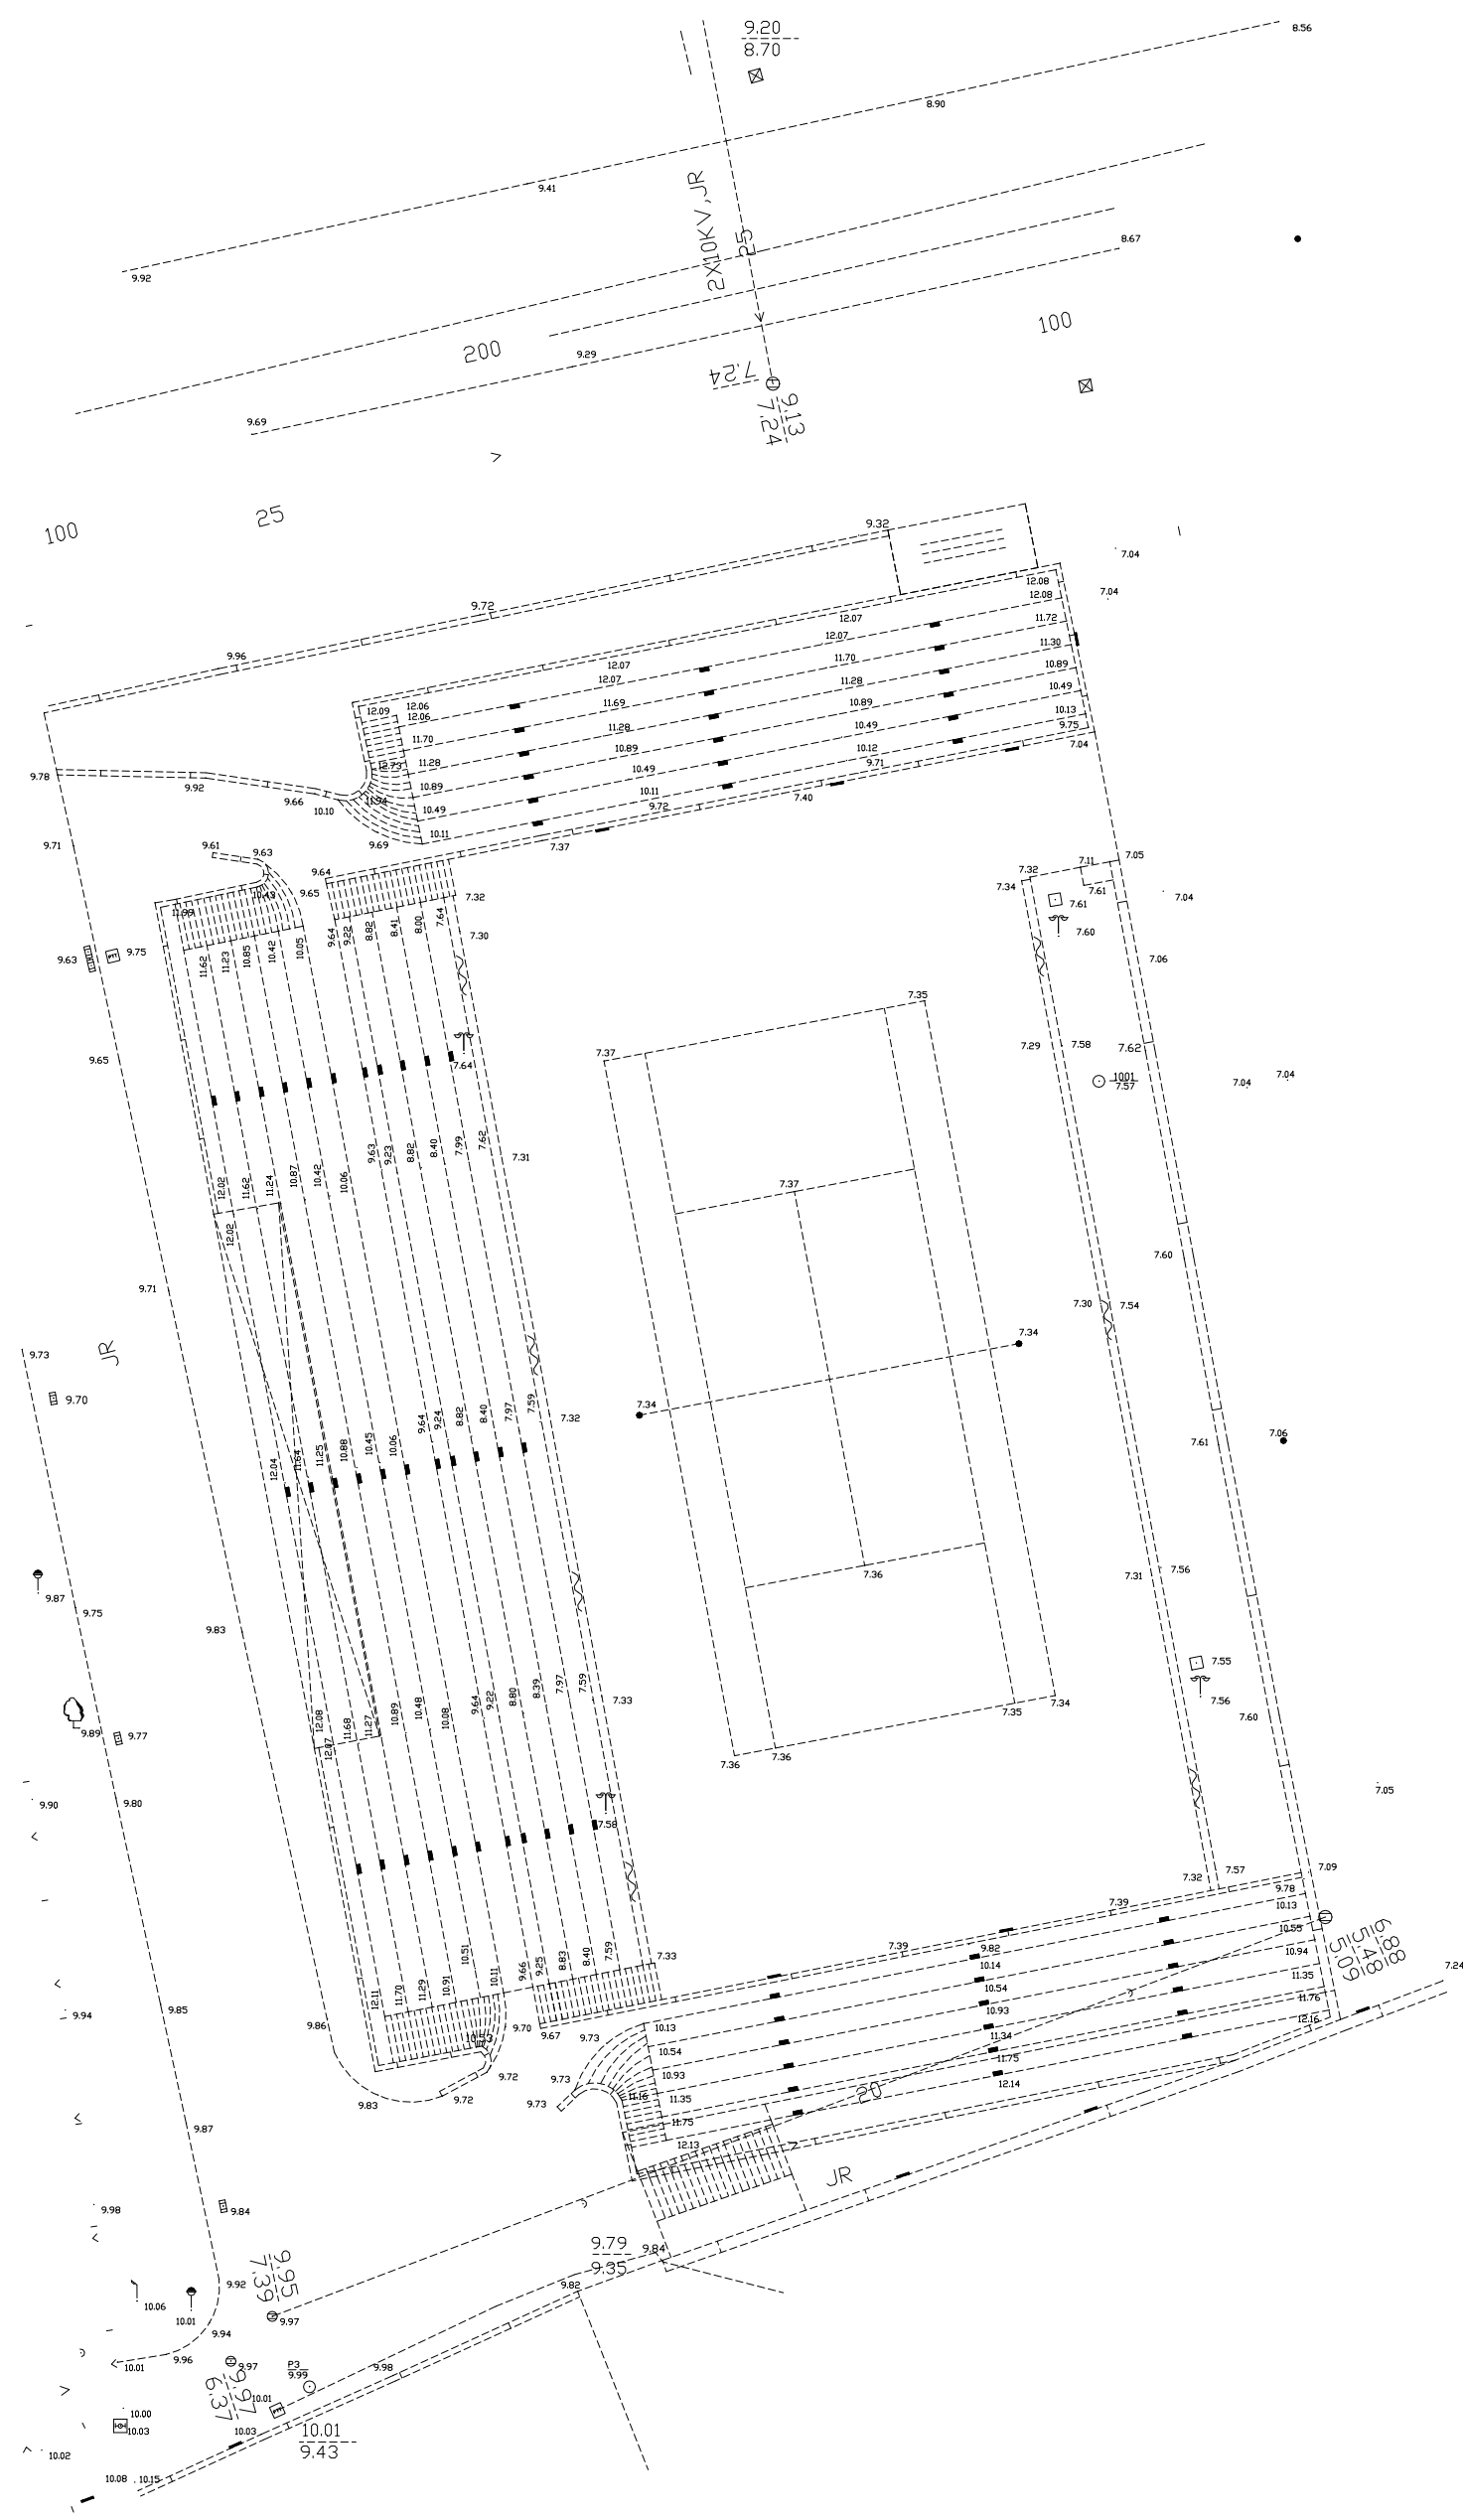

TC FIRULE SPLIT TEREN BR 5

- Kapacitet gledališta: 1.250
- Broj borilišta : 1
- Dimenzije terena 11m x 24m (SVAKI TEREN)
- Dimenzije prostora za zagrijavanje 2X(7,5mx18,5m)
- Ventilacija : -
- Klimatizacija: -
- Osvjetljenje LUX:
- Semafor: NE
- Vrsta podloge: ZEMLJA
- Broj svlačionica za ekipe: 2
- Broj svlačionica za sudce: 1
- Soba za sastanke: DA
- Internet: NE
- Parking: DA
- Parking za autobuse: NE