


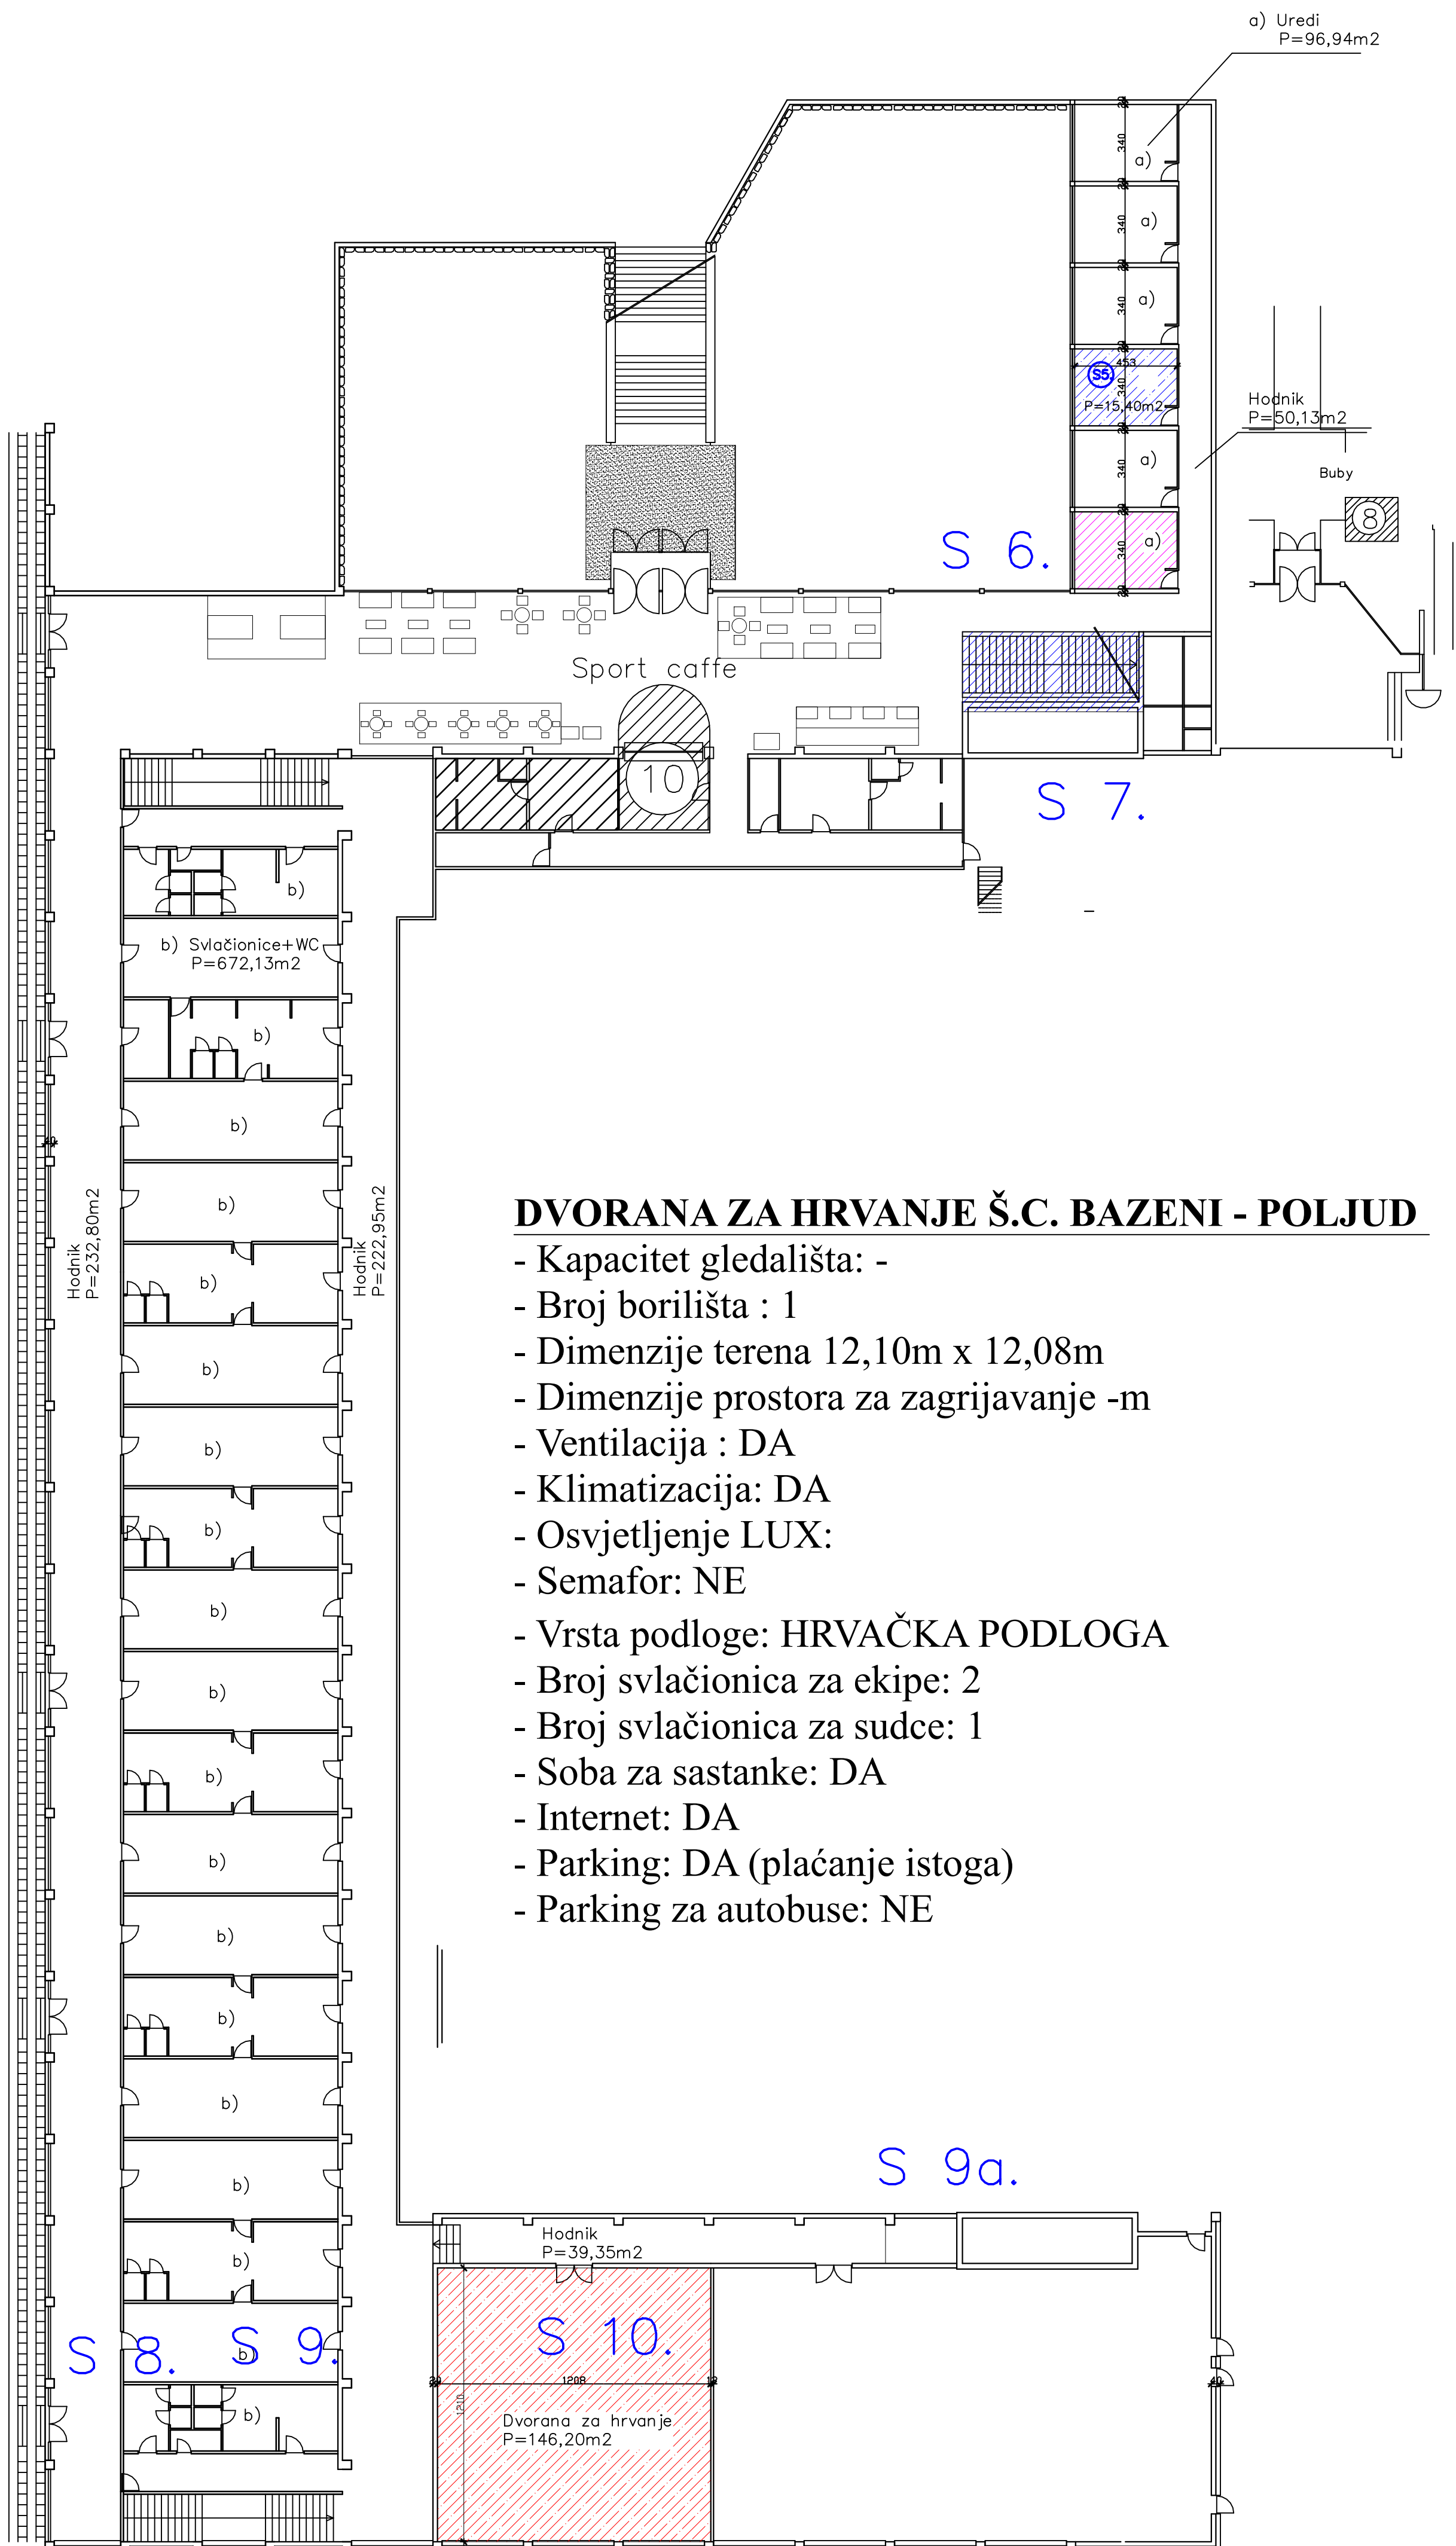

DVORANA ZA HRVANJE Š.C. BAZENI - POLJUD

- Kapacitet gledališta: -
- Broj borilišta : 1
- Dimenzije terena 12,10m x 12,08m
- Dimenzije prostora za zagrijavanje -m
- Ventilacija : DA
- Klimatizacija: DA
- Osvjetljenje LUX:
- Semafor: NE
- Vrsta podloge: HRVAČKA PODLOGA
- Broj svlačionica za ekipe: 2
- Broj svlačionica za sudce: 1
- Soba za sastanke: DA
- Internet: DA
- Parking: DA (plaćanje istoga)
- Parking za autobuse: NE